


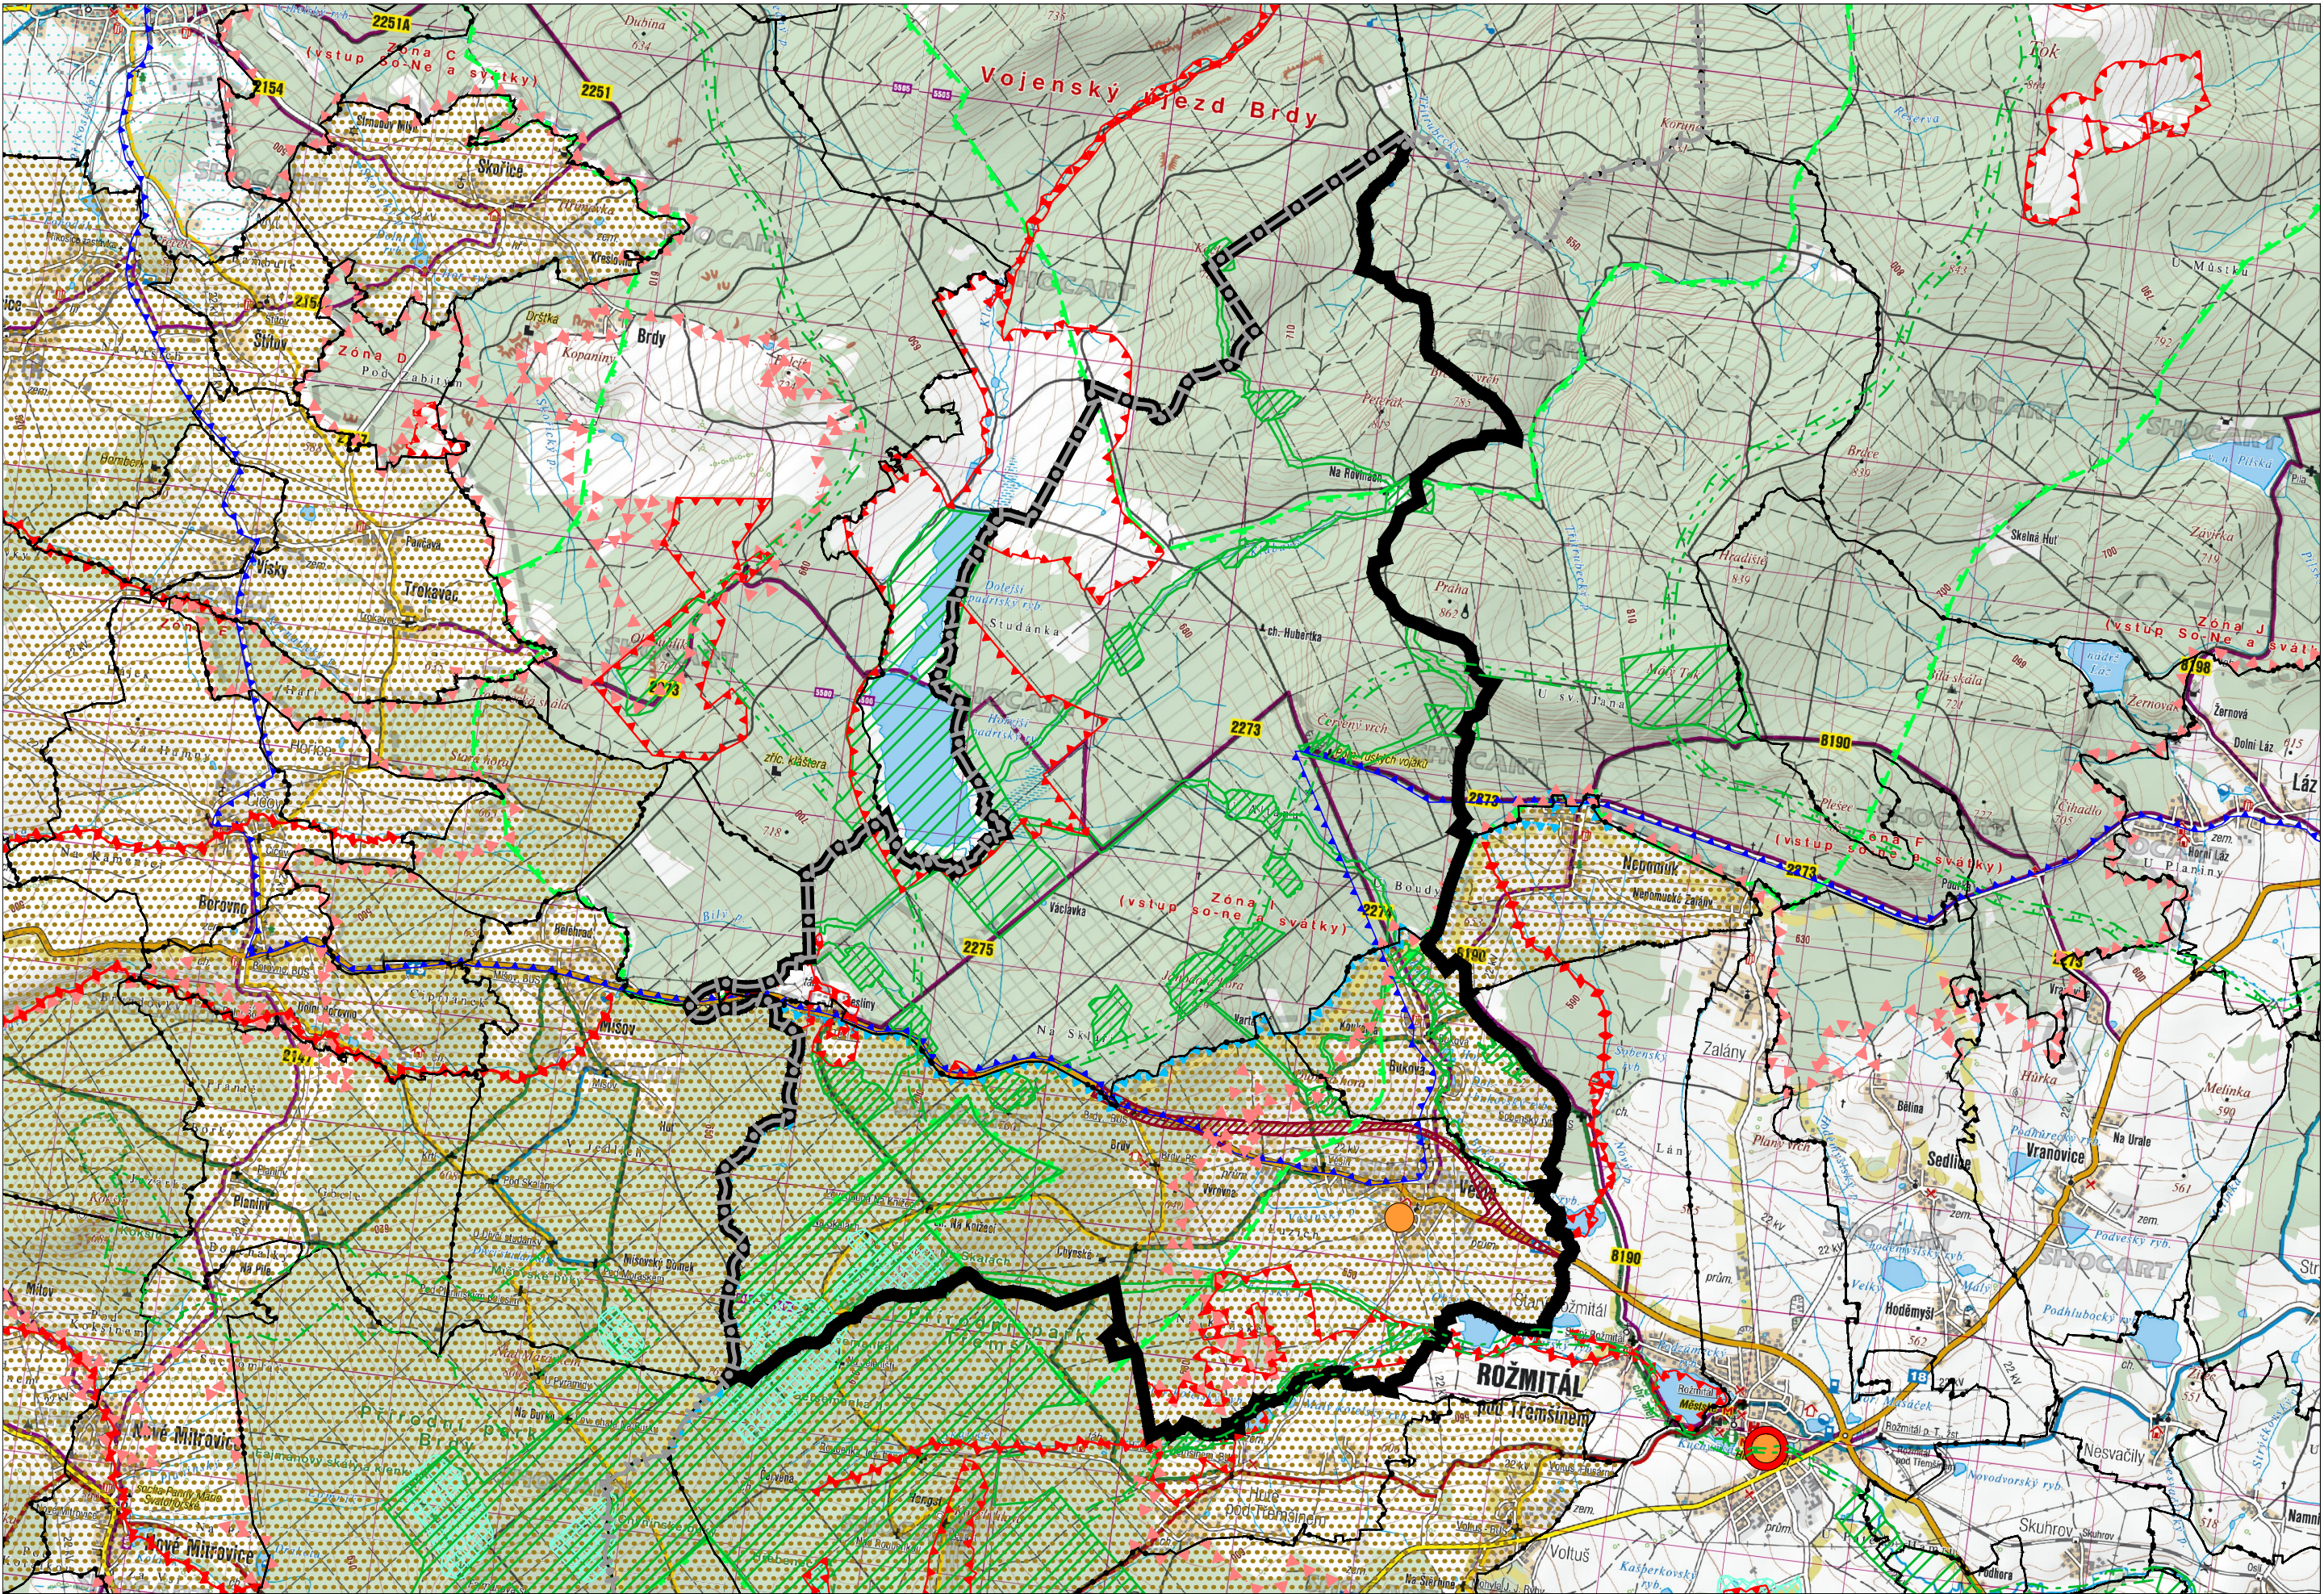

Územní plán VĚŠÍN

katastrální území: Věšín,

Buková u Rožmitálu pod Třemšínem, Věšín v Brdech

VÝKRES ŠIRŠÍCH VZTAHŮ


LEGENDA



HRANICE KRAJE



HRANICE ŘEŠENÉHO ÚZEMÍ

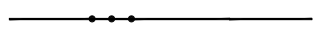

HRANICE KATASTRÁLNÍHO ÚZEMÍ



ROZVOJOVÁ OBLAST



SPECIFICKÁ OBLAST



PLOCHA (KORIDOR) PRO NÁVRH DOPRAVNÍ INFRASTRUKTURY



HRANICE CHOPAV



PŘÍRODNÍ PARK



CHRÁNĚNÁ KRAJINNÁ OBLAST



PŘÍRODNÍ REZERVACE A PAMÁTKY VČETNĚ OP



NATURA 2000 - EVROPSKY VÝZNAMNÁ LOKALITA



OCHRANNÁ ZÓNA NADREGIONÁLNÍHO BIOKORIDORU



NADREGIONÁLNÍ BIOCENTRUM



REGIONÁLNÍ BIOCENTRUM



LOKÁLNÍ BIOCENTRUM



NADREGIONÁLNÍ BIOKORIDOR



REGIONÁLNÍ BIOKORIDOR




LOKÁLNÍ BIOKORIDOR



OBECE SE ZÁKLADNÍ OBČANSKOU VYBAVENOSTÍ



OBECE S VYŠŠÍ OBČANSKOU VYBAVENOSTÍ

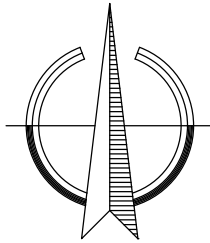

Územní plán VĚŠÍN

ODŮVODNĚNÍ

VÝKRES ŠIRŠÍCH VZTAHŮ

PROJEKTOVÝ ATELIER AD s.r.o.
ING. ARCH. JAROSLAV DANĚK



HUSOVA 4, Č. BUDĚJOVICE, 370 01, TEL. 387 311 238, 605 277 998
www.atelierad.cz, atelierad@atelierad.cz, IČ 25194771, DIČ CZ25194771

ZPRACOVATEL: ING. ARCH. JAROSLAV DANĚK

KRESLIL: ING. TEREZA LOUŽENSKÁ

ČÍSLO ZAKÁZKY: 14/2016

ČÍSLO VÝKRESU:

ČÍSLO PARÉ:

DATUM: SRPEN 2022

6

1

MĚŘÍTKO: 1 : 50 000

RAZÍTKA A PODPISY:

ZÁZNAM O ÚČINNOSTI

DATUM NABYTÍ ÚČINNOSTI	30. 9. 2022
POŘIZOVATEL	SPRÁVNÍ ORGÁN, KTERÝ ÚP VYDAL
OBECNÍ ÚŘAD VĚŠÍN	ZASTUPITELSTVO OBCE VĚŠÍN
ING. MIROSLAV SLÁDEK osoba zajišťující splnění kvalifikačních požadavků	
RAZÍTKO A PODPIS:	RAZÍTKO A PODPIS: