


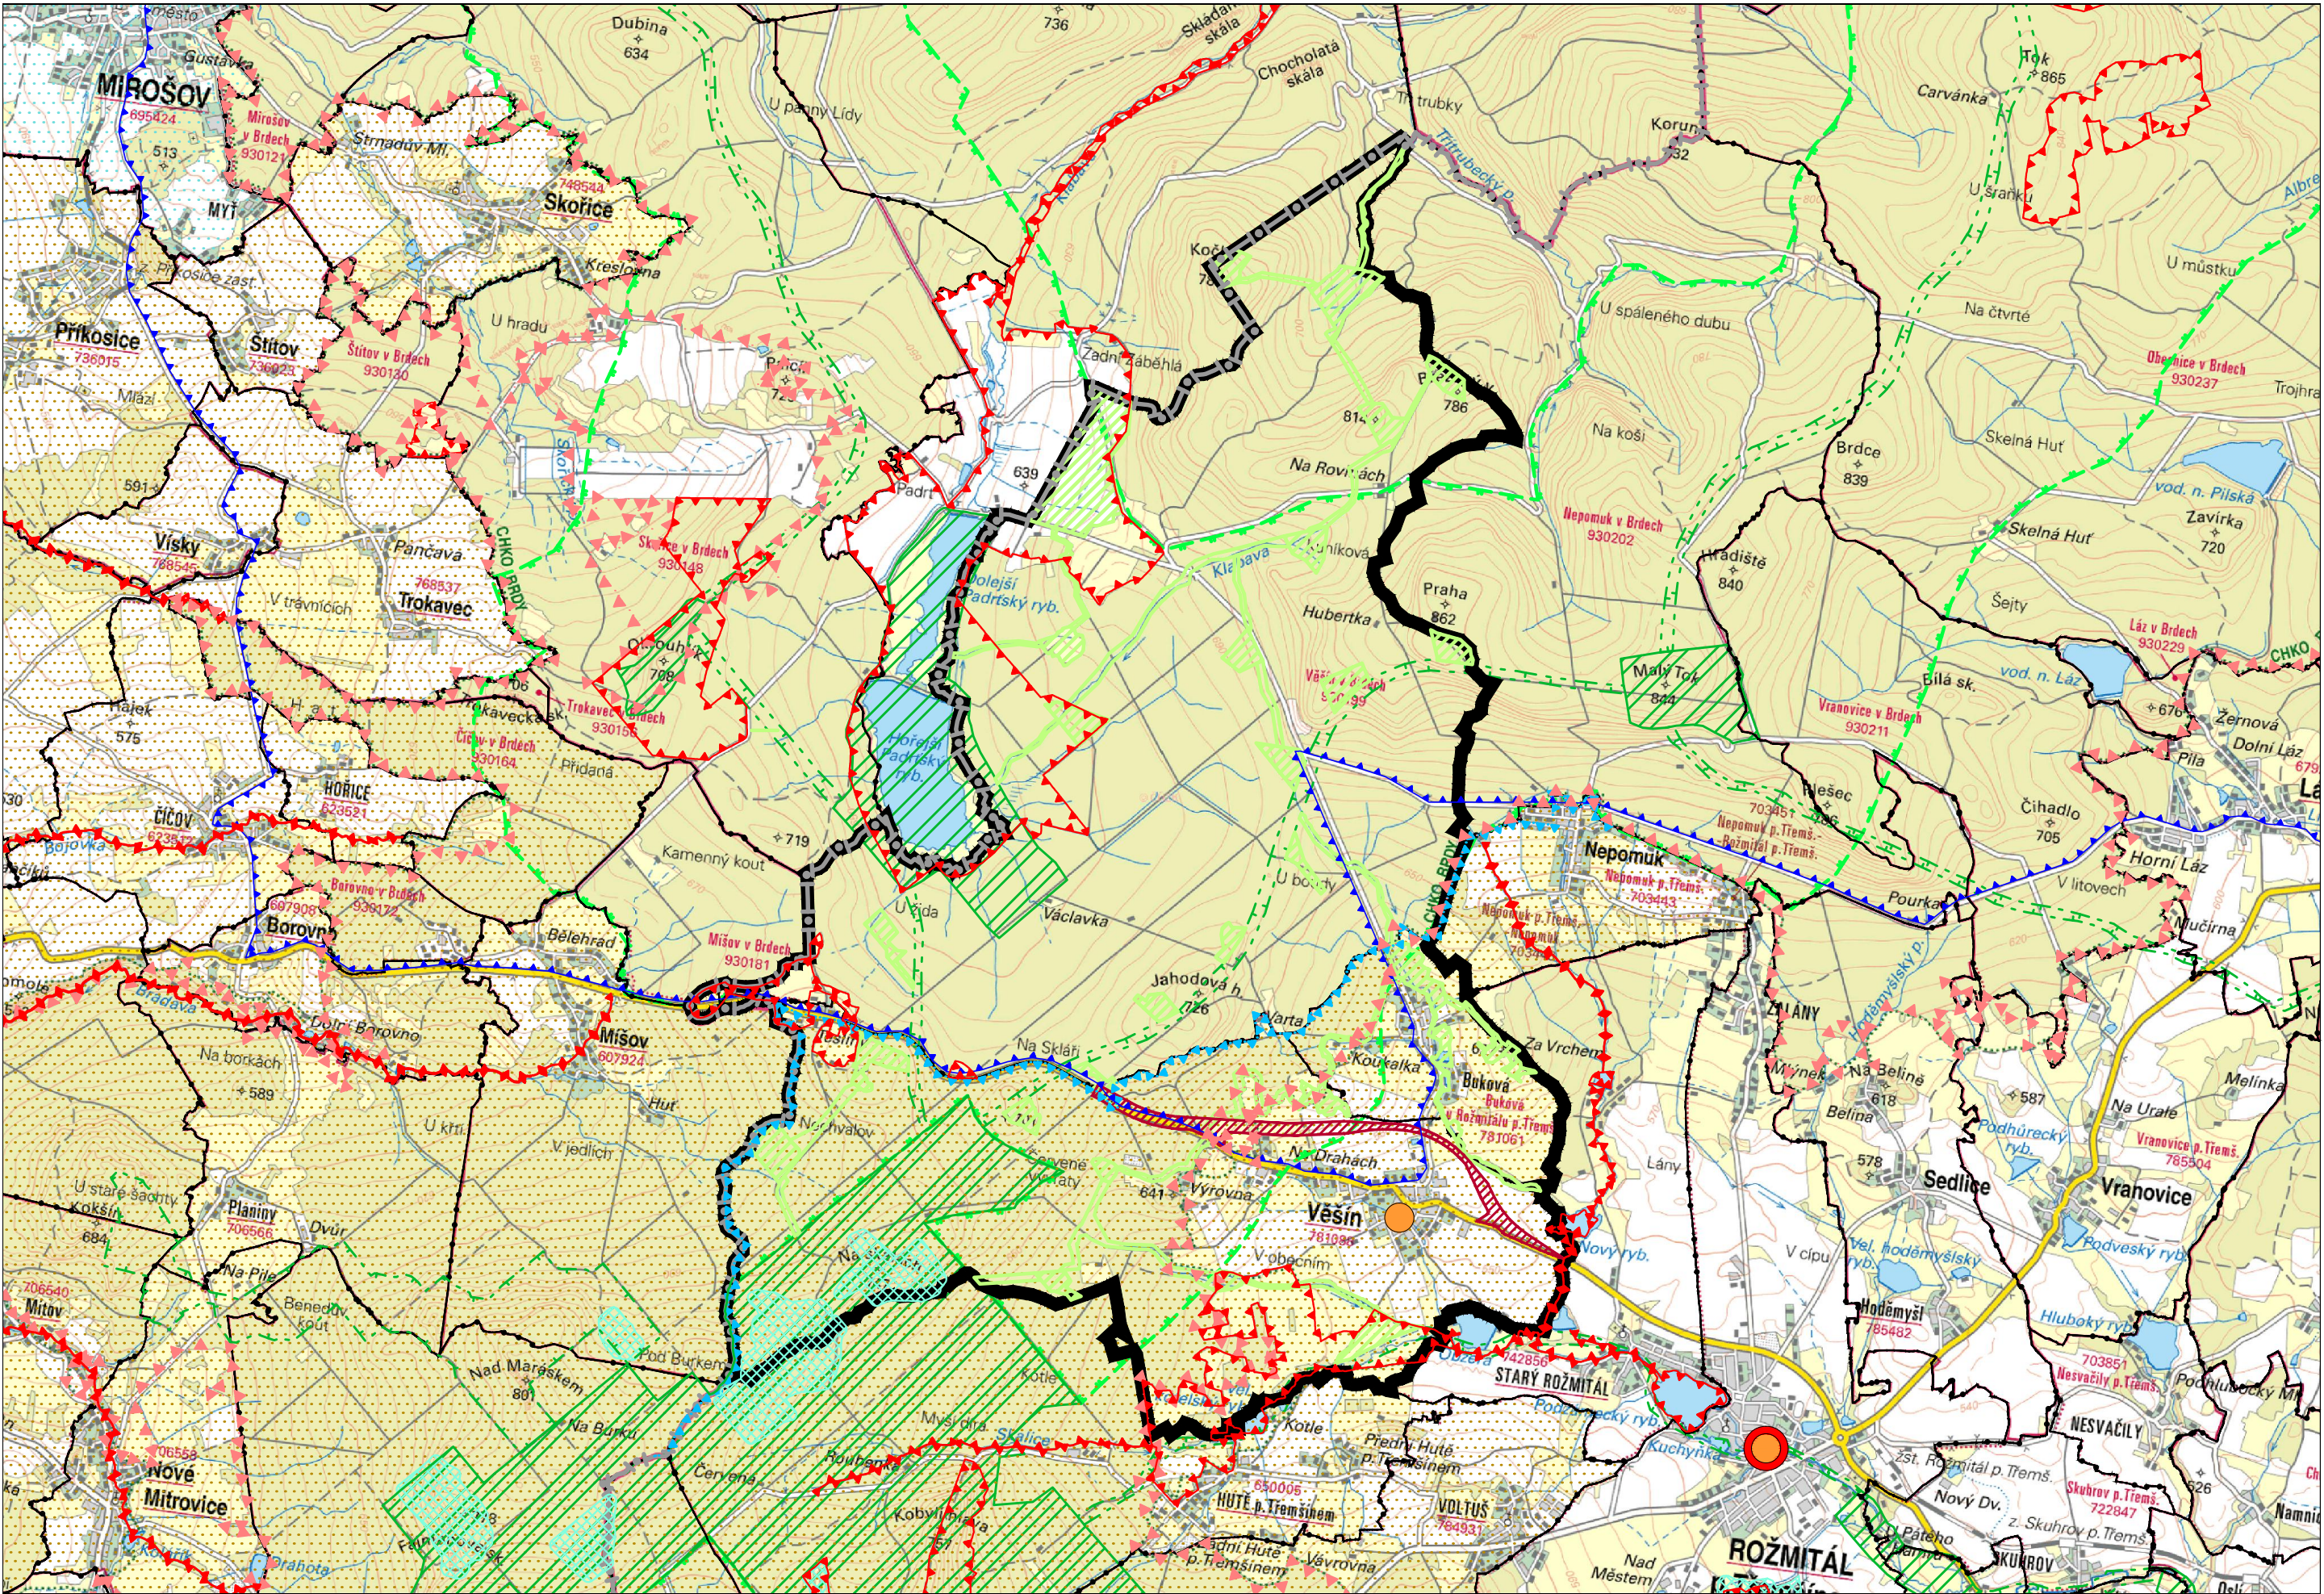


Územní plán VĚŠÍN

katastrální území: Věšín,
Buková u Rožmitálu pod Třemšínem, Věšín v Brdech
VÝKRES ŠIRŠÍCH VZTAHŮ

LEGENDA

- HRANICE KRAJE
- HRANICE ŘEŠENÉHO ÚZEMÍ
- HRANICE KATASTRÁLNÍHO ÚZEMÍ
- ROZVOJOVÁ OBLAST
- SPECIFICKÁ OBLAST
- PLOCHA (KORIDOR) PRO NÁVRH DOPRAVNÍ INFRASTRUKTURY
- HRANICE CHOPAV
- PŘÍRODNÍ PARK
- CHRÁNĚNÁ KRAJINNÁ OBLAST
- PŘÍRODNÍ REZERVACE A PAMÁTKY VČETNĚ OP
- NATURA 2000 - EVROPSKY VÝZNAMNÁ LOKALITA
- OCHRANNÁ ZÓNA NADREGIONÁLNÍHO BOKORIDORU
- NADREGIONÁLNÍ BIOCENTRUM
- REGIONÁLNÍ BIOCENTRUM
- LOKÁLNÍ BIOCENTRUM
- NADREGIONÁLNÍ BOKORIDOR
- REGIONÁLNÍ BOKORIDOR
- LOKÁLNÍ BOKORIDOR
- OBEC SE ZÁKLADNÍ OBČANSKOU VYBAVENOSTÍ
- OBEC S VYŠŠÍ OBČANSKOU VYBAVENOSTÍ

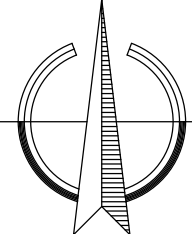

Územní plán VĚŠÍN

ODŮVODNĚNÍ		VÝKRES ŠIRŠÍCH VZTAHŮ		
PROJEKTOVÝ ATELIER AD s.r.o. ING. ARCH. JAROSLAV DANĚK				
HUSOVA 4, Č. BUDĚJOVICE, 370 01, TEL. 387 311 238, 605 277 998 www.atelierad.cz, atelierad@atelierad.cz, IČ 25194771, DIČ CZ25194771				
ZPRACOVATEL: ING. ARCH. JAROSLAV DANĚK		RAZÍTKA A PODPISY:		
KRESLIL: ING.TEREZA LOUŽENSKÁ				
ZPRACOVATEL ÚSES: AZÚR STČ				
ČÍSLO ZAKÁZKY: 14/2016	ČÍSLO VÝKRESU:			ČÍSLO PARÉ:
DATUM: LEDEN 2018	6			1
MĚŘÍTKO: 1 : 50 000				
ZÁZNAM O ÚČINNOSTI				
DATUM NABYTÍ ÚČINNOSTI				
POŘIZOVATEL		SPRÁVNÍ ORGÁN, KTERÝ ÚP VYDAL		
MĚSTSKÝ ÚŘAD PŘÍBRAM Oddělení územního plánování		ZASTUPITELSTVO OBCE VĚŠÍN		
OPRÁVNĚNÁ ÚŘEDNÍ OSOBA POŘIZOVATELE Vladislav Rozmajzl				
RAZÍTKO A PODPIS:		RAZÍTKO A PODPIS:		